


PIANTA PIANO PRIMO

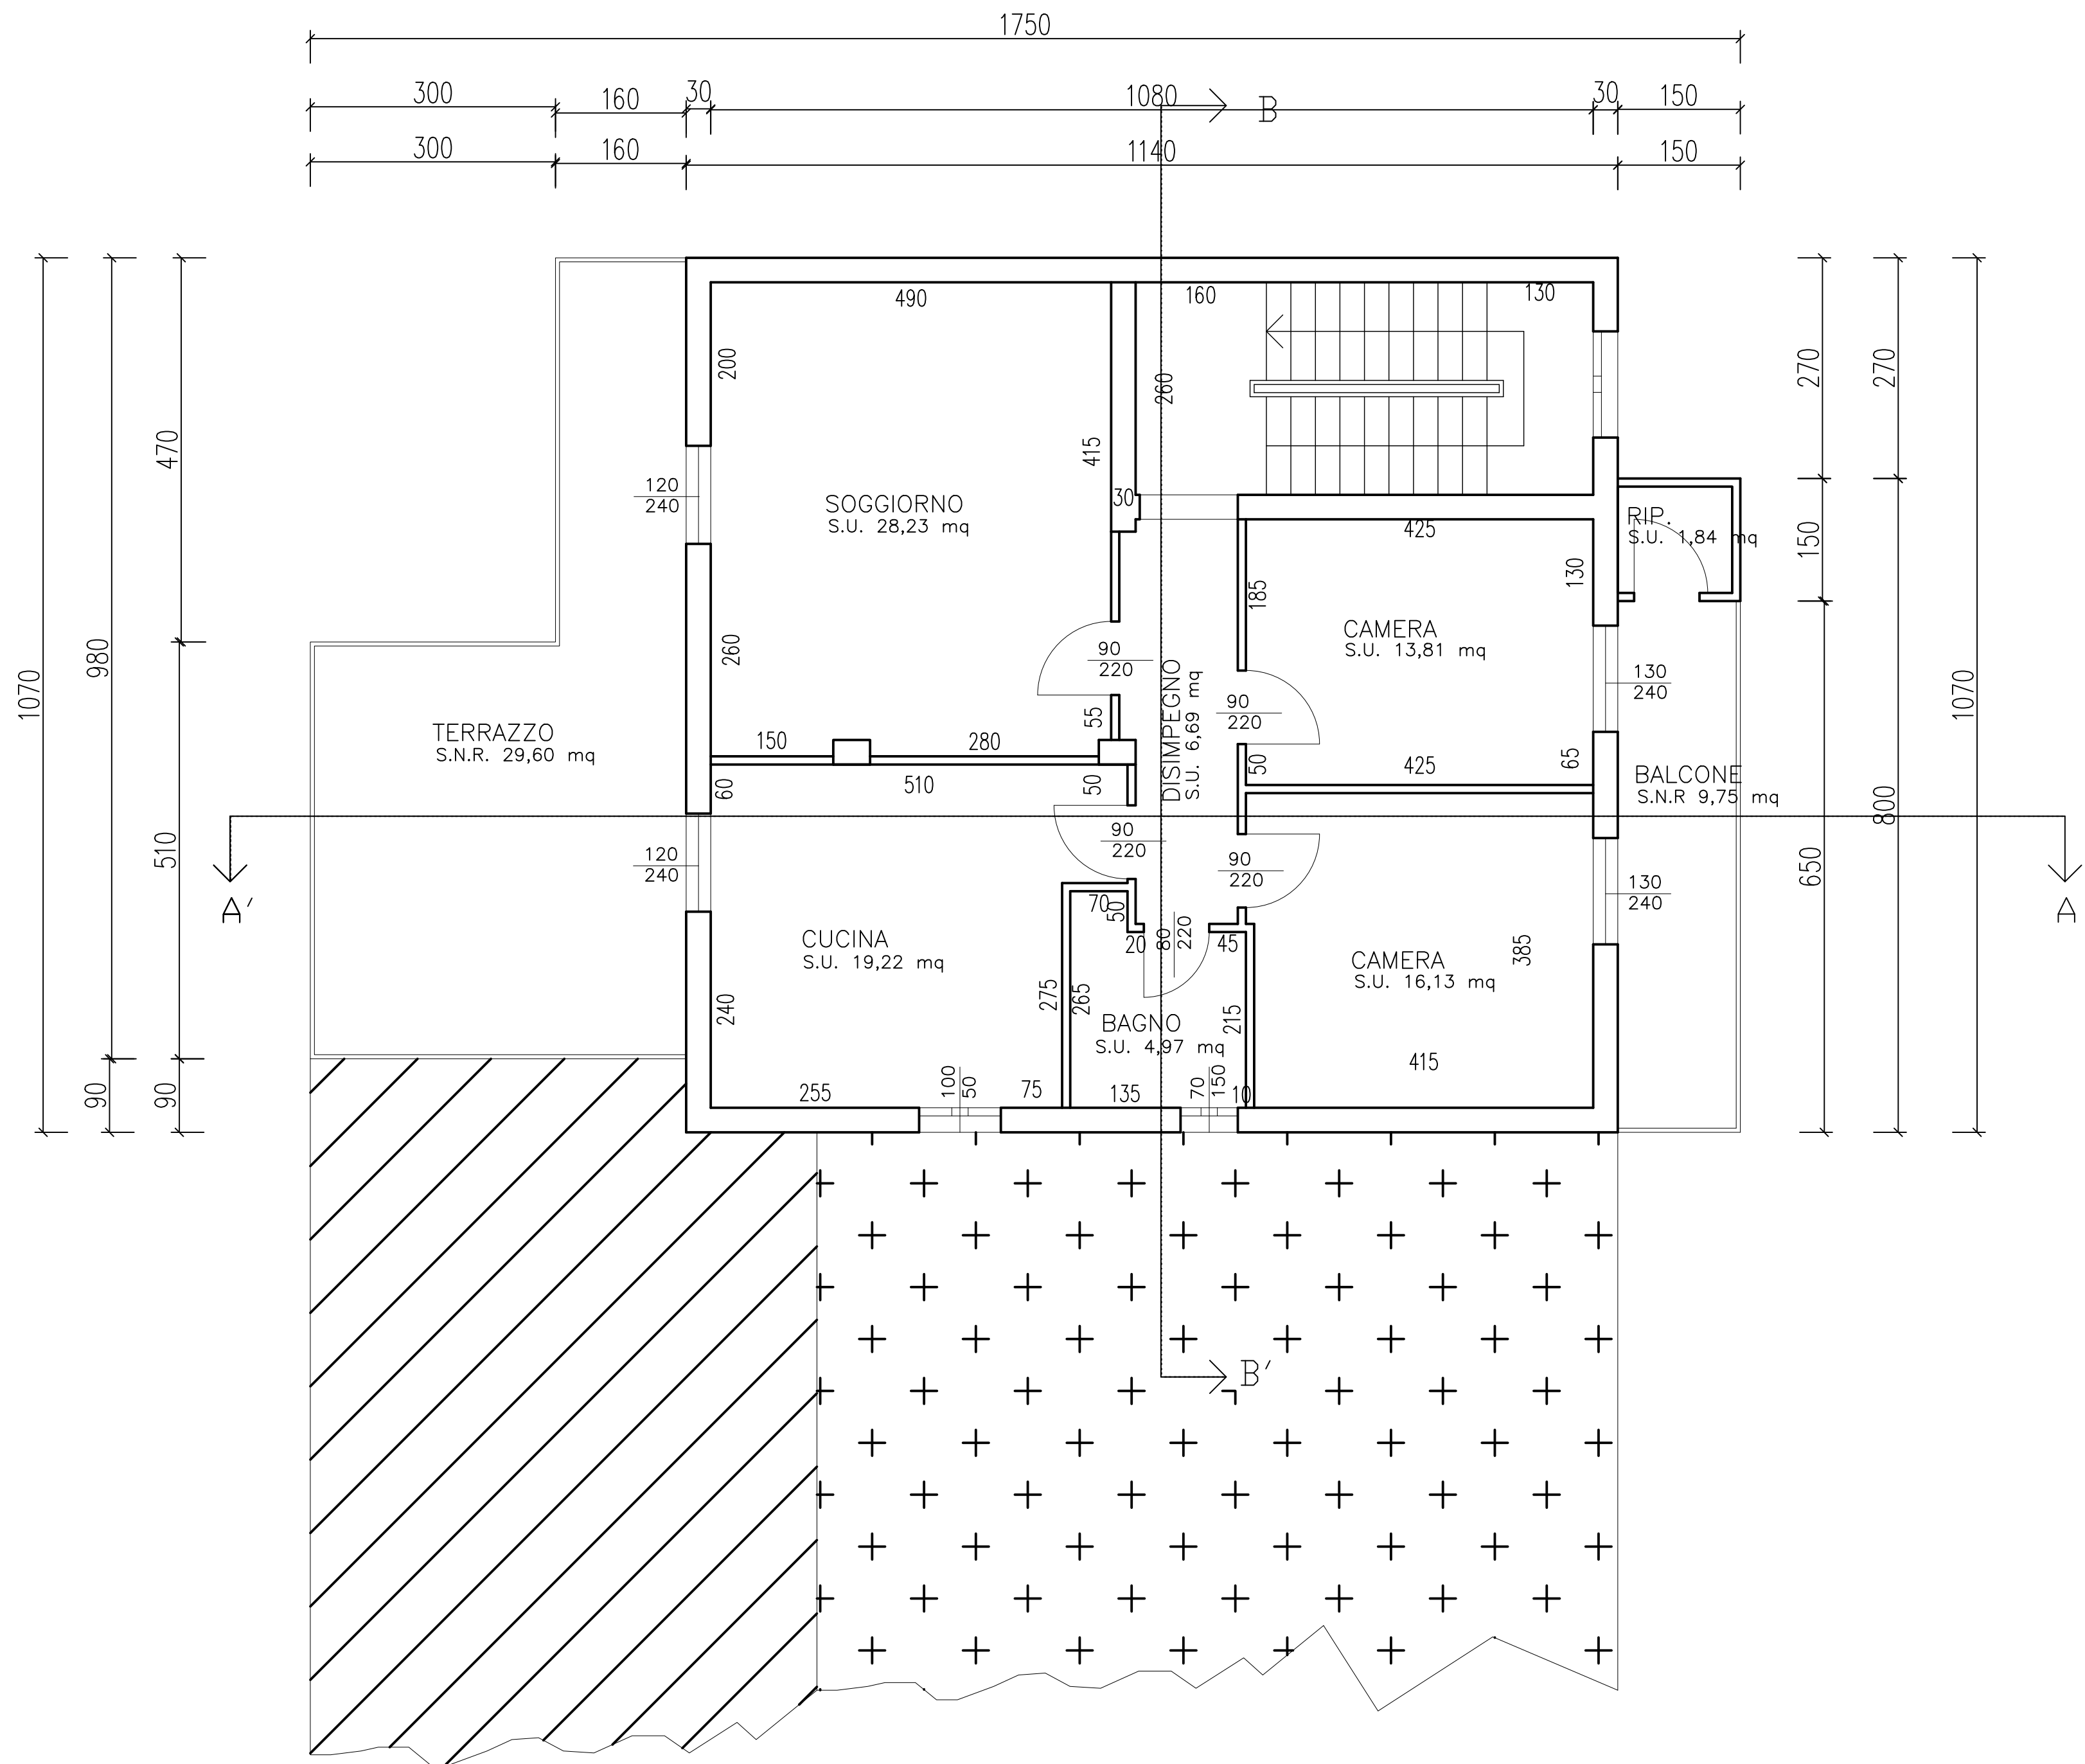

5 MAG 1982

”